

**Ludmila Djemelová, Antonín Knotek, Jaroslava Žežulková
MČ Praha 5**

Katastr: Hlubočepy

Pozemek: 1785/5, 1785/6, 1785/7, 1785/8, 1785/9, 1785/10

Změna: změna funkčního využití ploch – výstavba RD


Stav: ZMK

Návrh: OB

180

PLATNÝ STAV ÚP: ZMK

MĚŘÍTKO 1:10 000

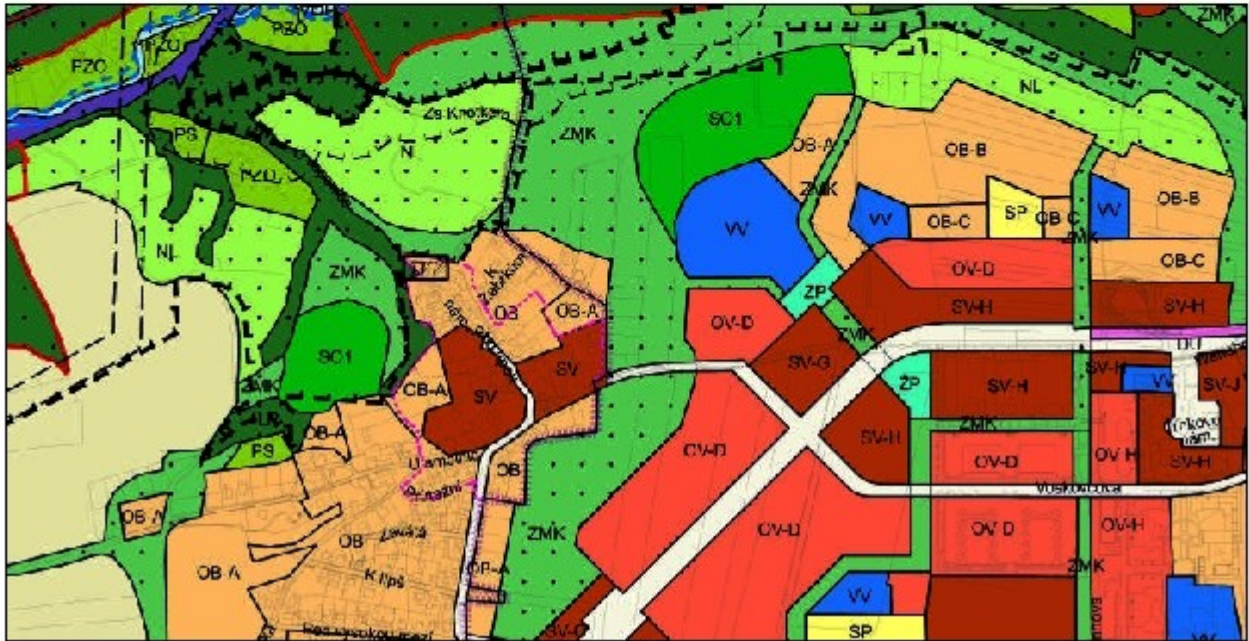

NAVROVANÁ ZMĚNA: OB

MĚŘÍTKO 1:10 000

