

Ing. Antonín Charouz
MČ Praha 5

Katastr: Hlubočepy

Pozemek: část 749/1

Změna: změna funkčního využití ploch – spojení obytné zástavby

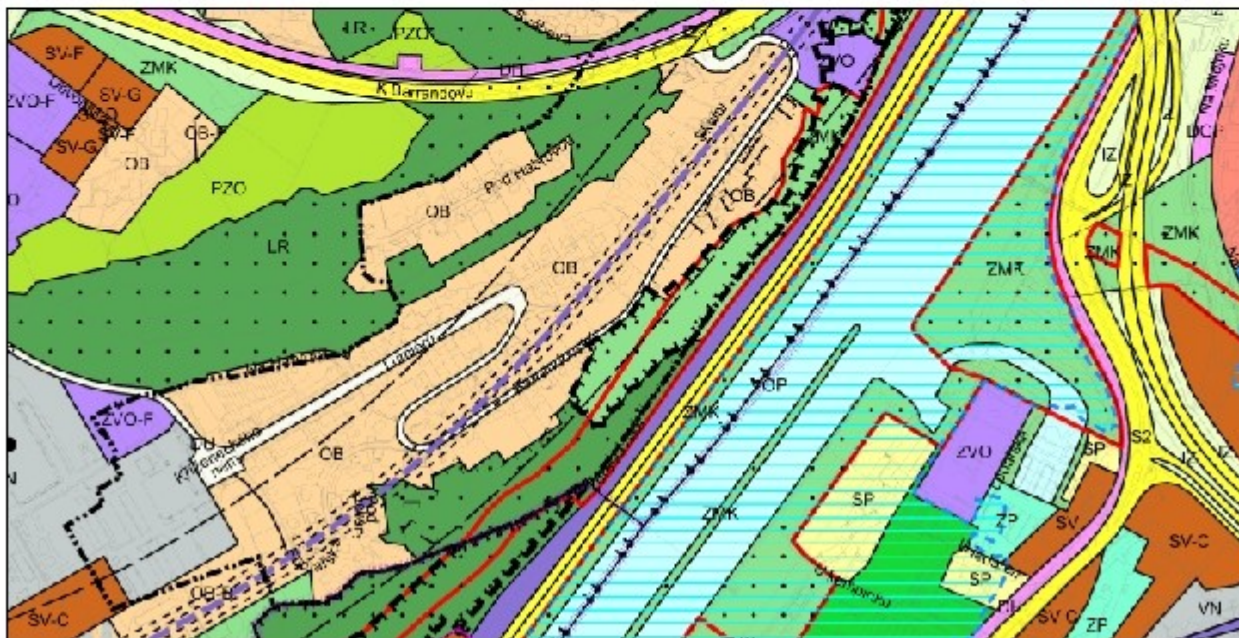
Stav: ZMK, ÚSES

Návrh: OB

329

PLATNÝ STAV ÚP: ZMK

MĚŘÍTKO 1:10 000

NAVRHOVANÁ ZMĚNA: OB

MĚŘÍTKO 1:10 000

