

**Košířské výhledy, s.r.o.
MČ Praha 5**

Katastr: Košíře

Pozemek: část 677

Změna: změna funkčního využití ploch – výstavba dvou bytových domů

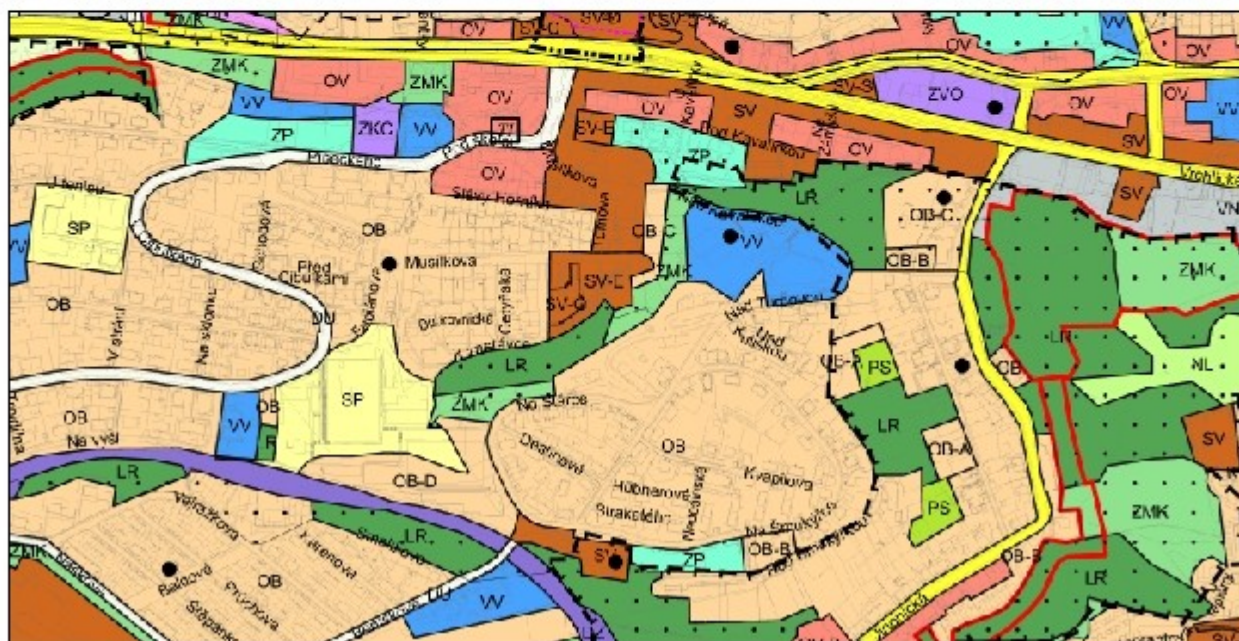
Stav: ZMK

Návrh: OB

552

PLATNÝ STAV ÚP: ZMK

MĚŘÍTKO 1:10 000

NAVRHOVANÁ ZMĚNA: OB

MĚŘÍTKO 1:10 000

