

765

Eva Buňátová
MČ Praha 5

Katastr: Hlubočepy

Pozemek: 1163

Změna: změna funkčního využití ploch - stavební pozemek pro bydlení

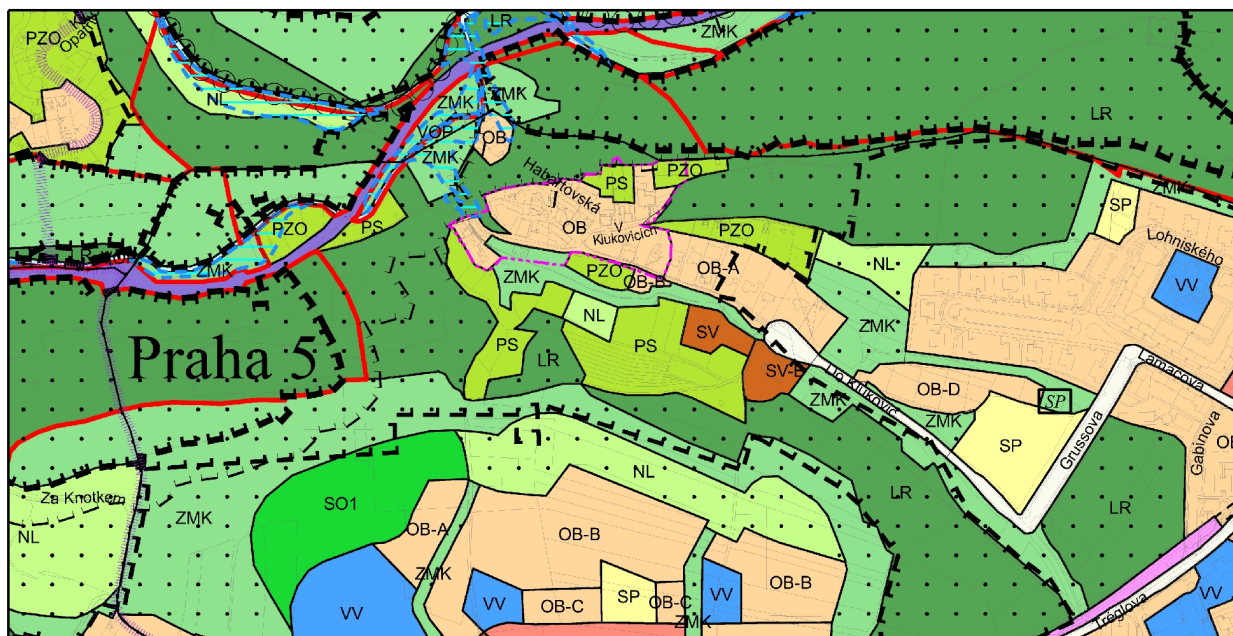
Stav: PS

Návrh: OB

765

PLATNÝ STAV ÚP: PS

MĚŘÍTKO 1:10 000

NAVRHOVANÁ ZMĚNA: OB

MĚŘÍTKO 1:10 000

