

776

ALETA spol. s r.o.

MČ Praha 5

Katastr: Jinonice

**Pozemek: 189/1, 189/3, 189/4, 190/1, 190/2, 190/3, 190/4, 190/5, 190/6,
190/7, 190/8, 189/3**

**Změna: změna funkčního využití ploch – výstavba obytných budov a
budov pro drobné podnikání; zachování haly pro nahrávací a
filmové ateliéry**


Stav: SP

Návrh: OV

776

PLATNÝ STAV ÚP: SP

MĚŘÍTKO 1:10 000

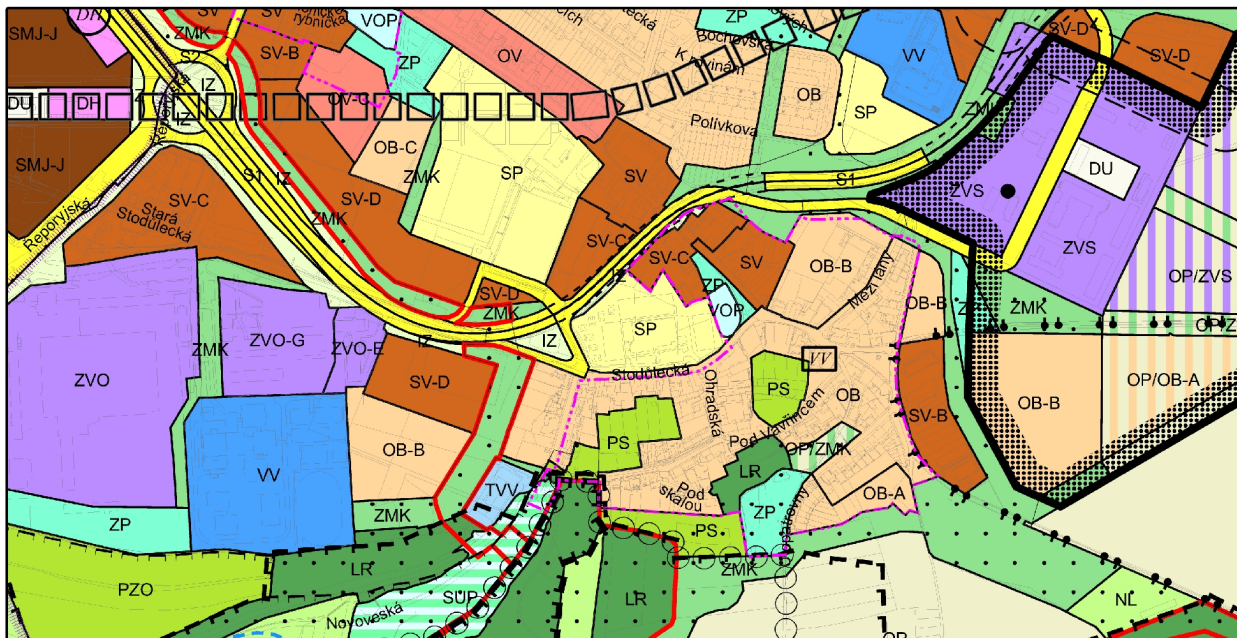

NAVRHOVANÁ ZMĚNA: OV

MĚŘÍTKO 1:10 000

