

**Jiří Zuska  
MČ Praha 5**

**Katastr:** Hlubočepy

**Pozemek:** 1173/1, 1173/2, 1173/3

**Změna:** změna funkčního využití ploch – stavební parcela


**Stav:** PS

**Návrh:** OB-B

# 752

PLATNÝ STAV ÚP: PS

MĚŘÍTKO 1:10 000

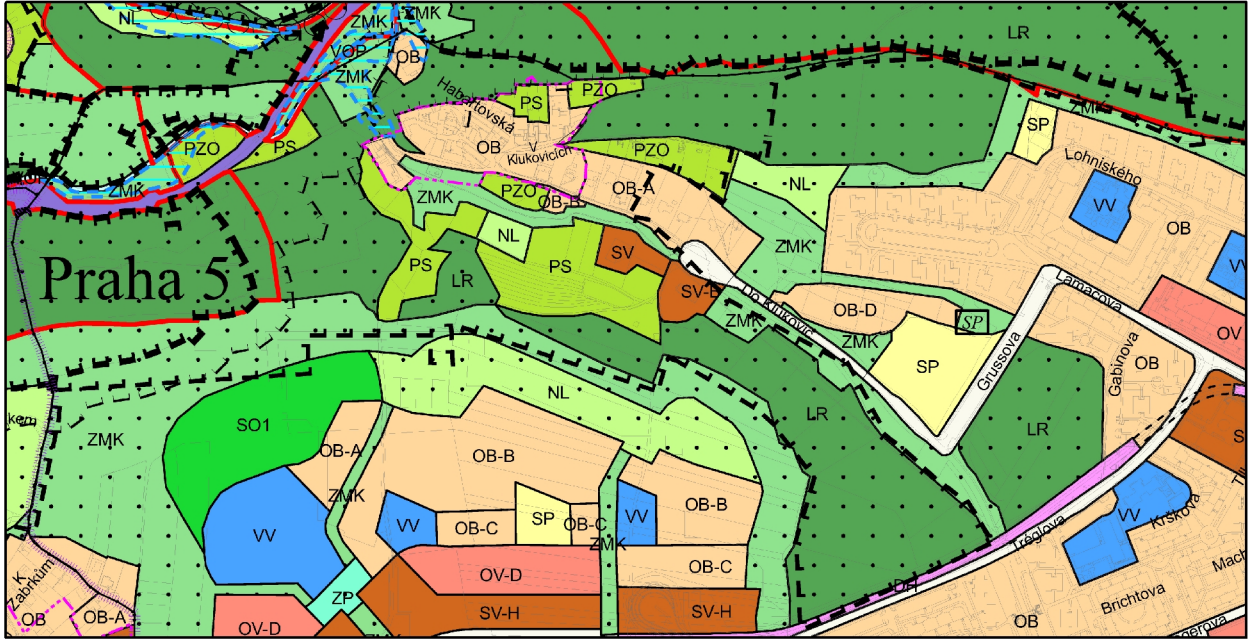

NAVRHOVANÁ ZMĚNA:  OB-B

MĚŘÍTKO 1:10 000

